




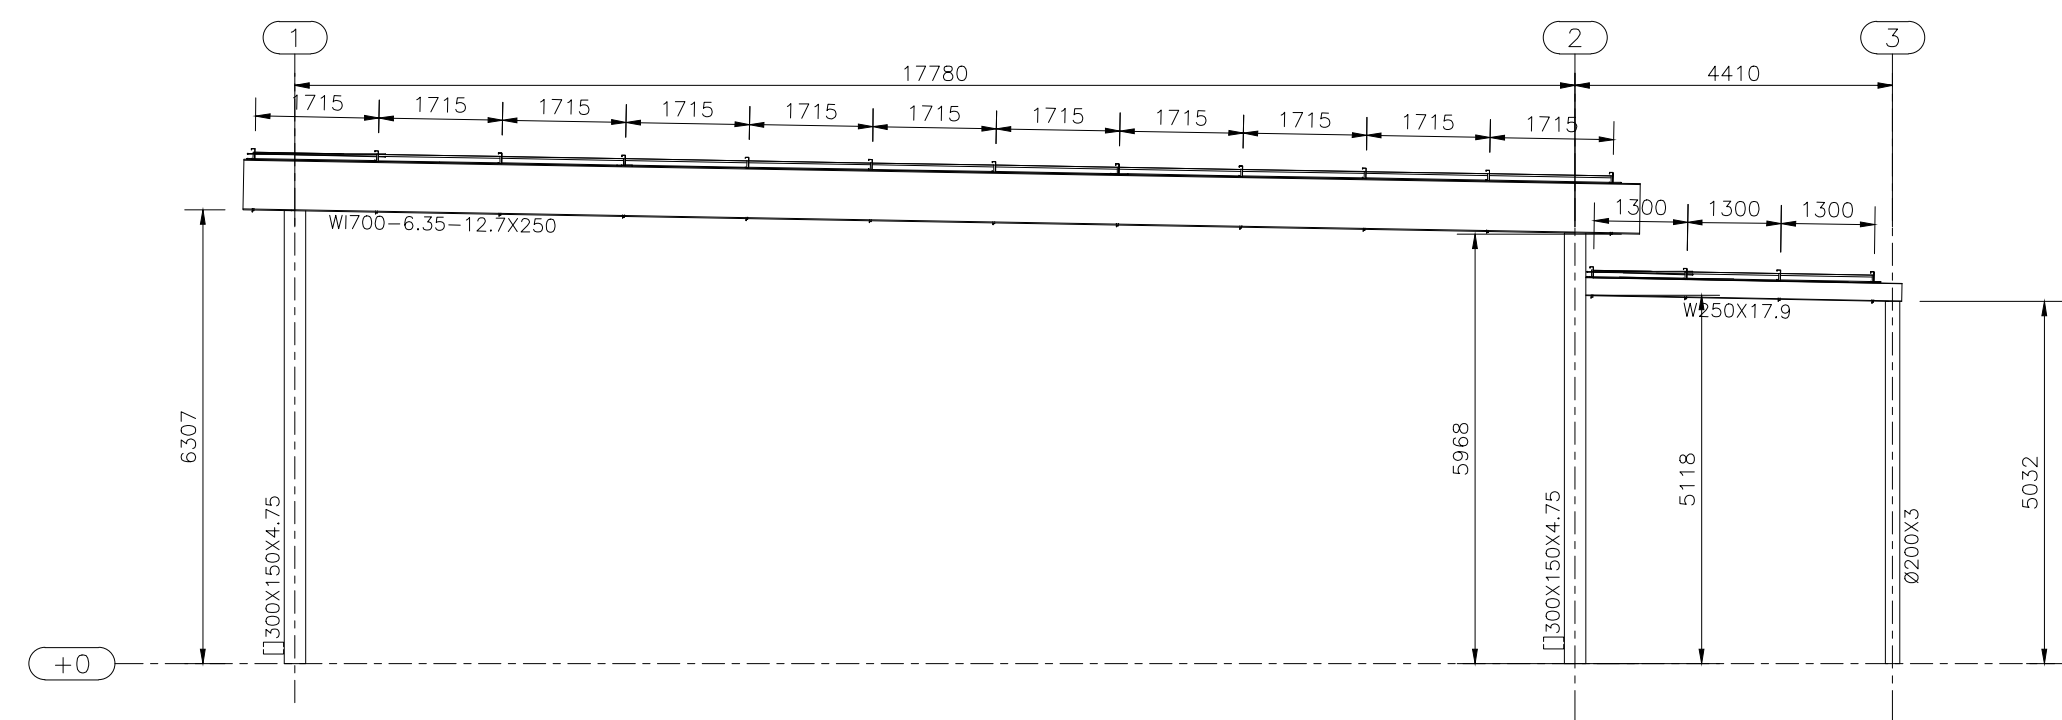


FIXO A  
ESC.: 1:100

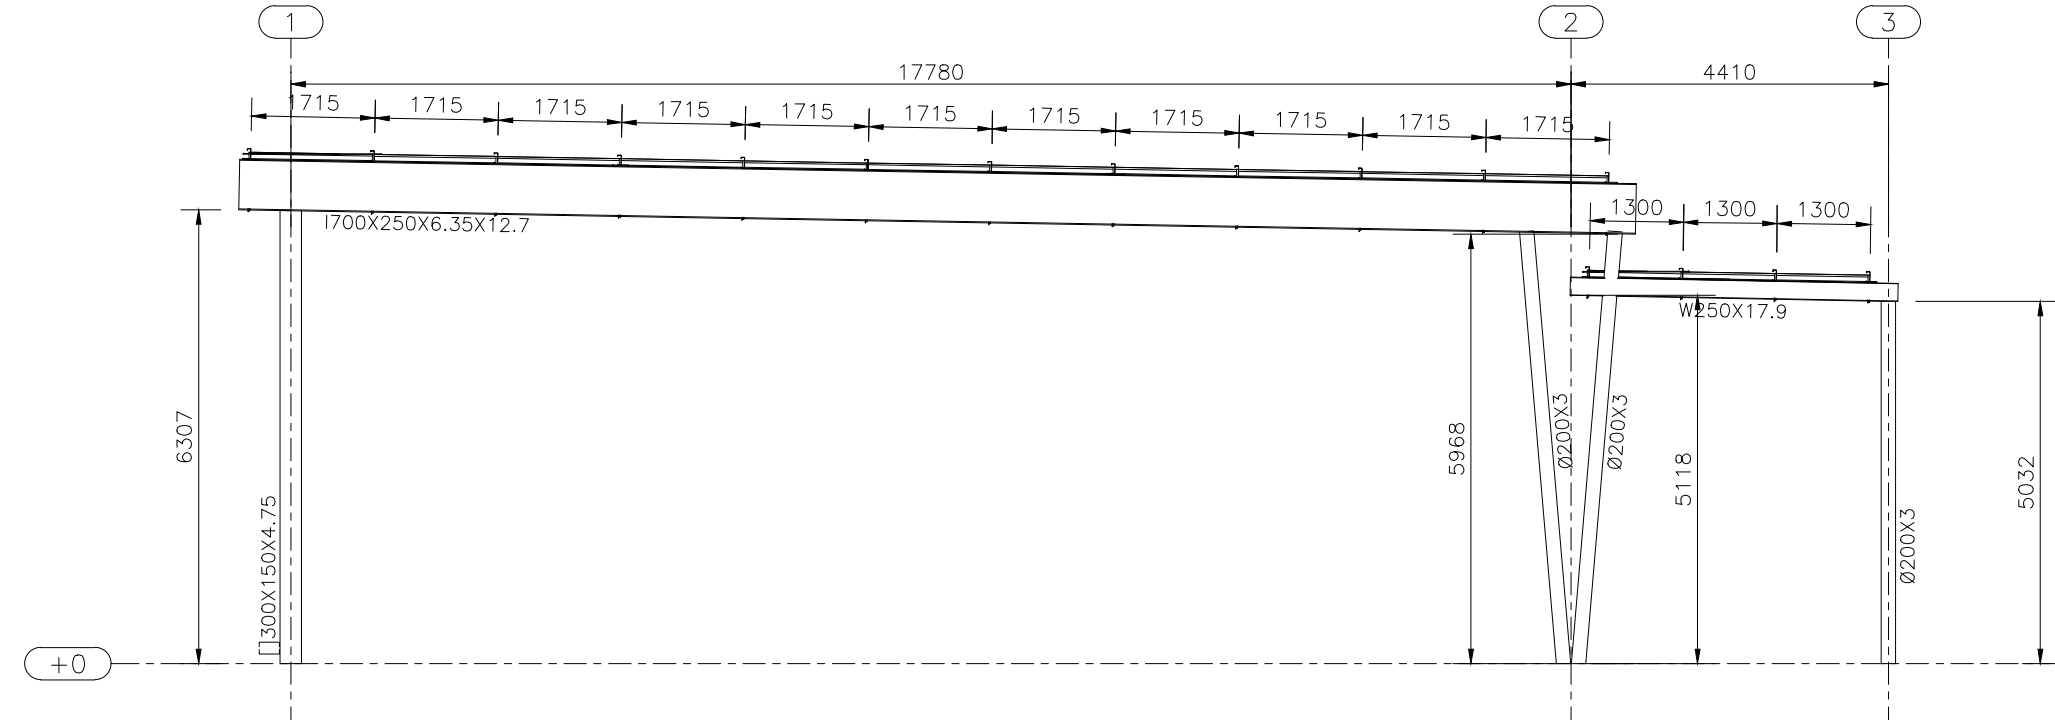


EIXOS B@H  
ESC.: 1:100

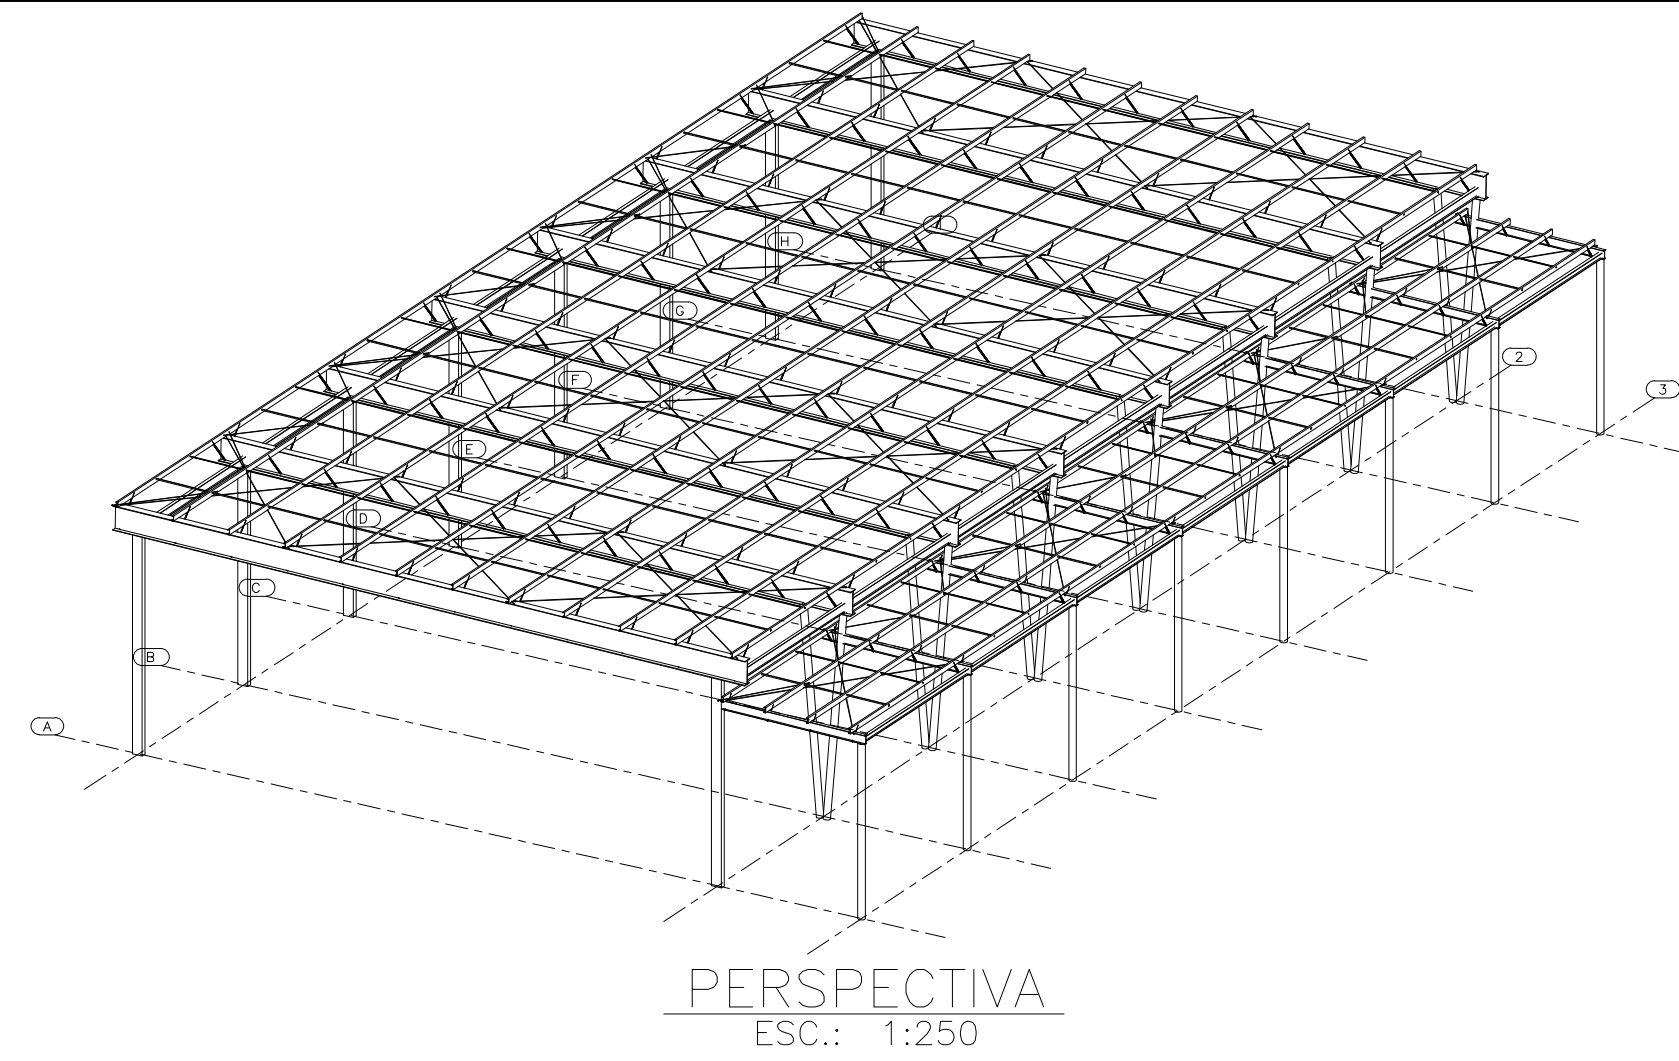


PERSPECTIVA  
ESC.: 1:250

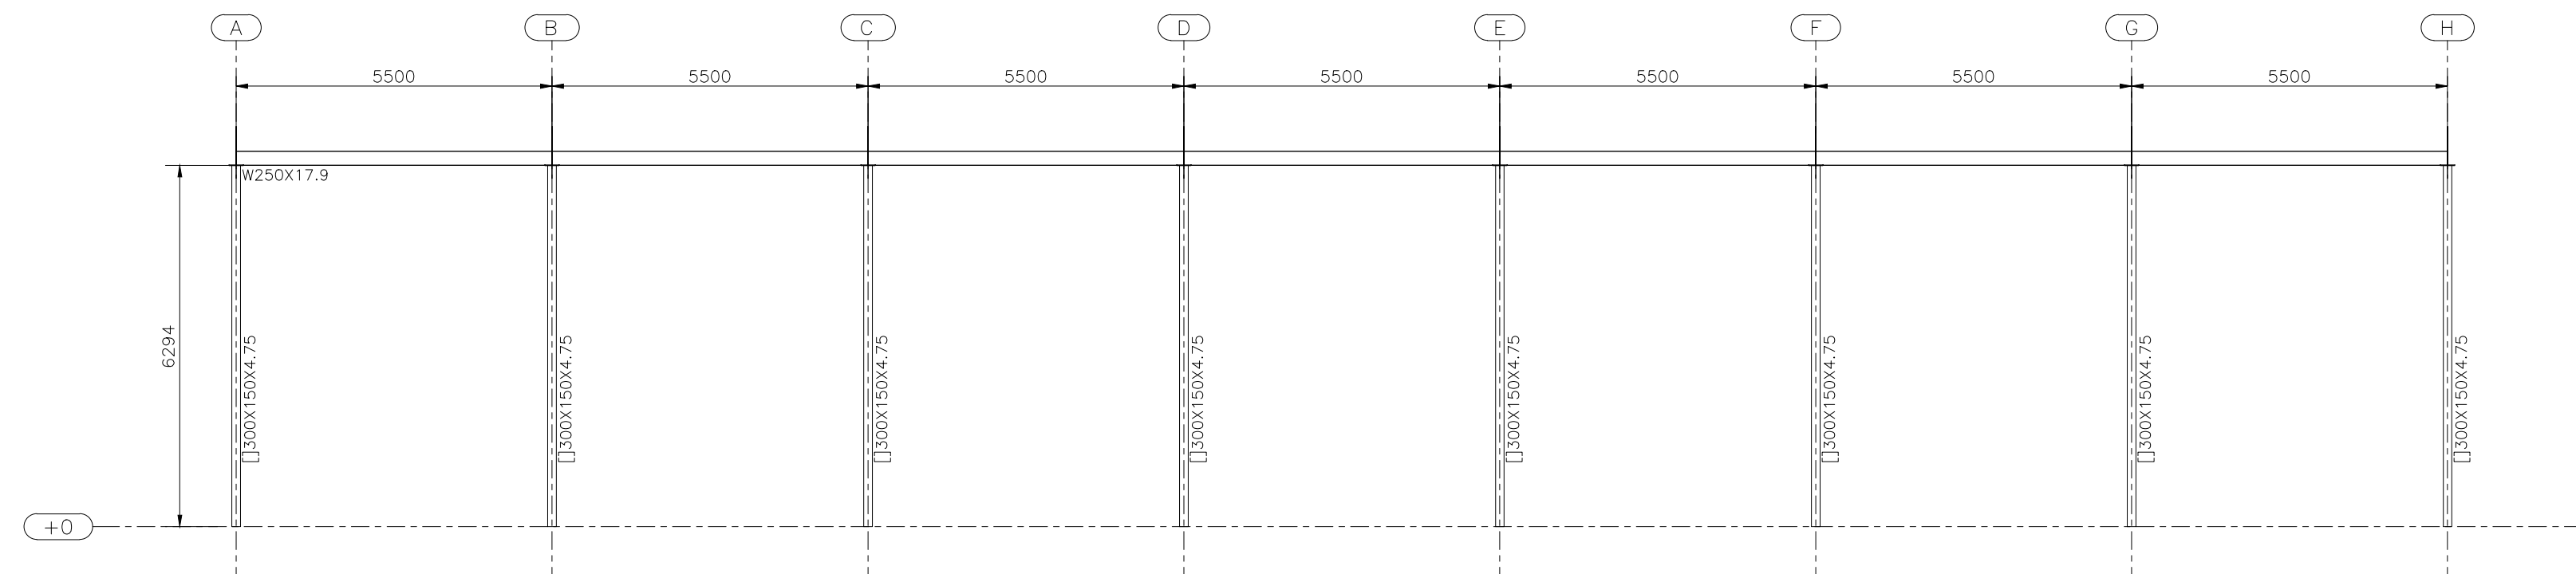

EIXO 1  
ESC.: 1:100

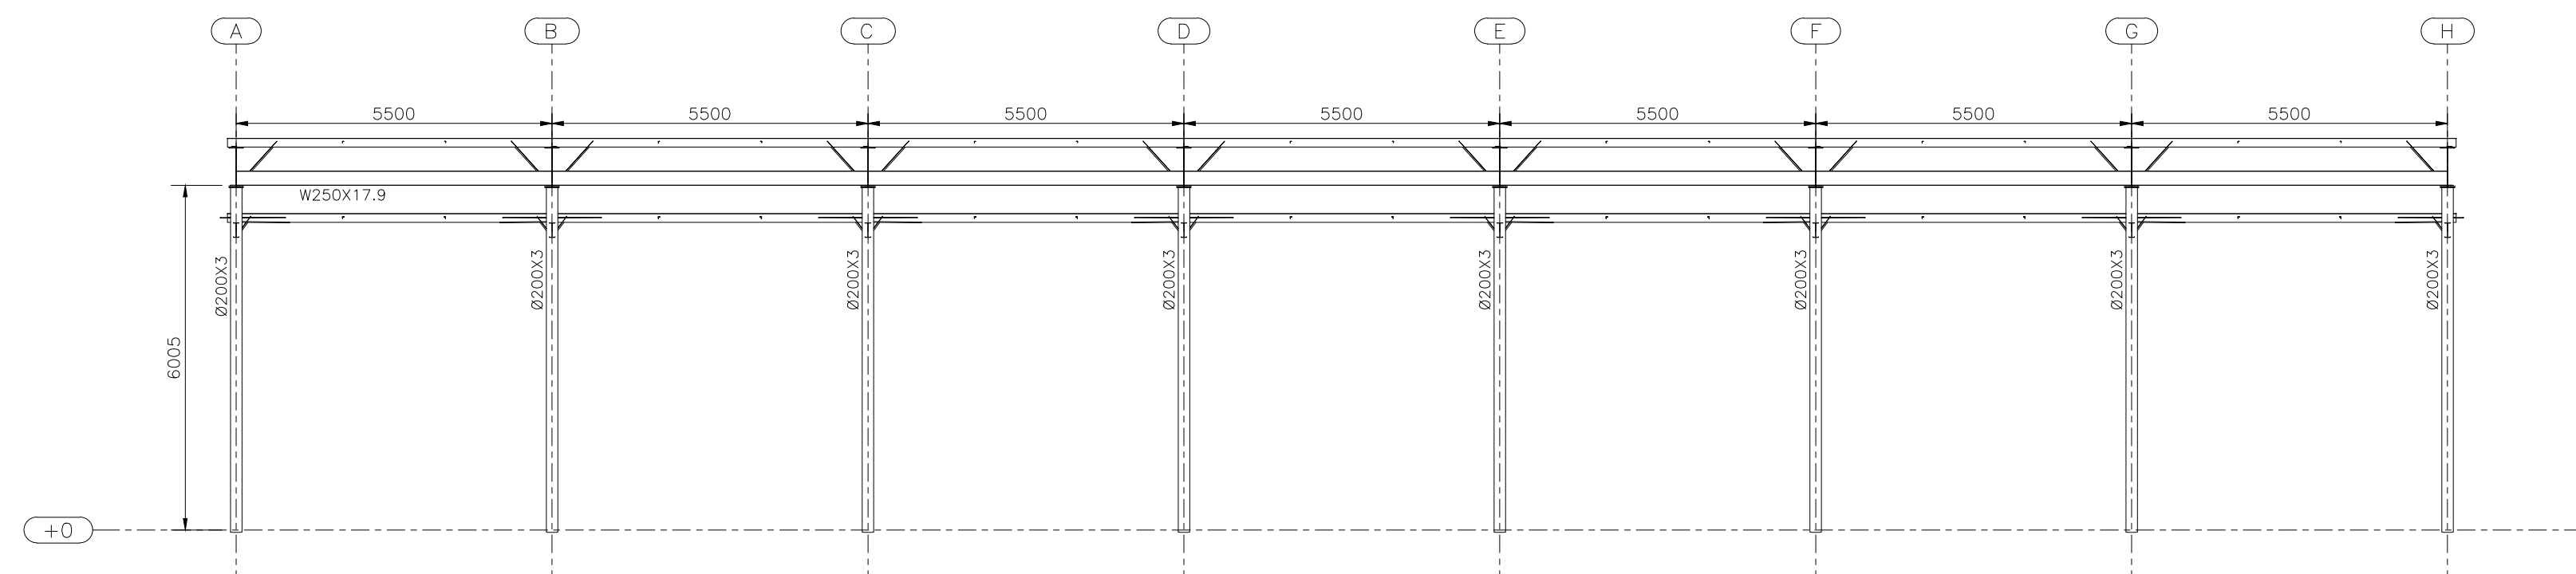

EIXO 2  
ESC.: 1:100

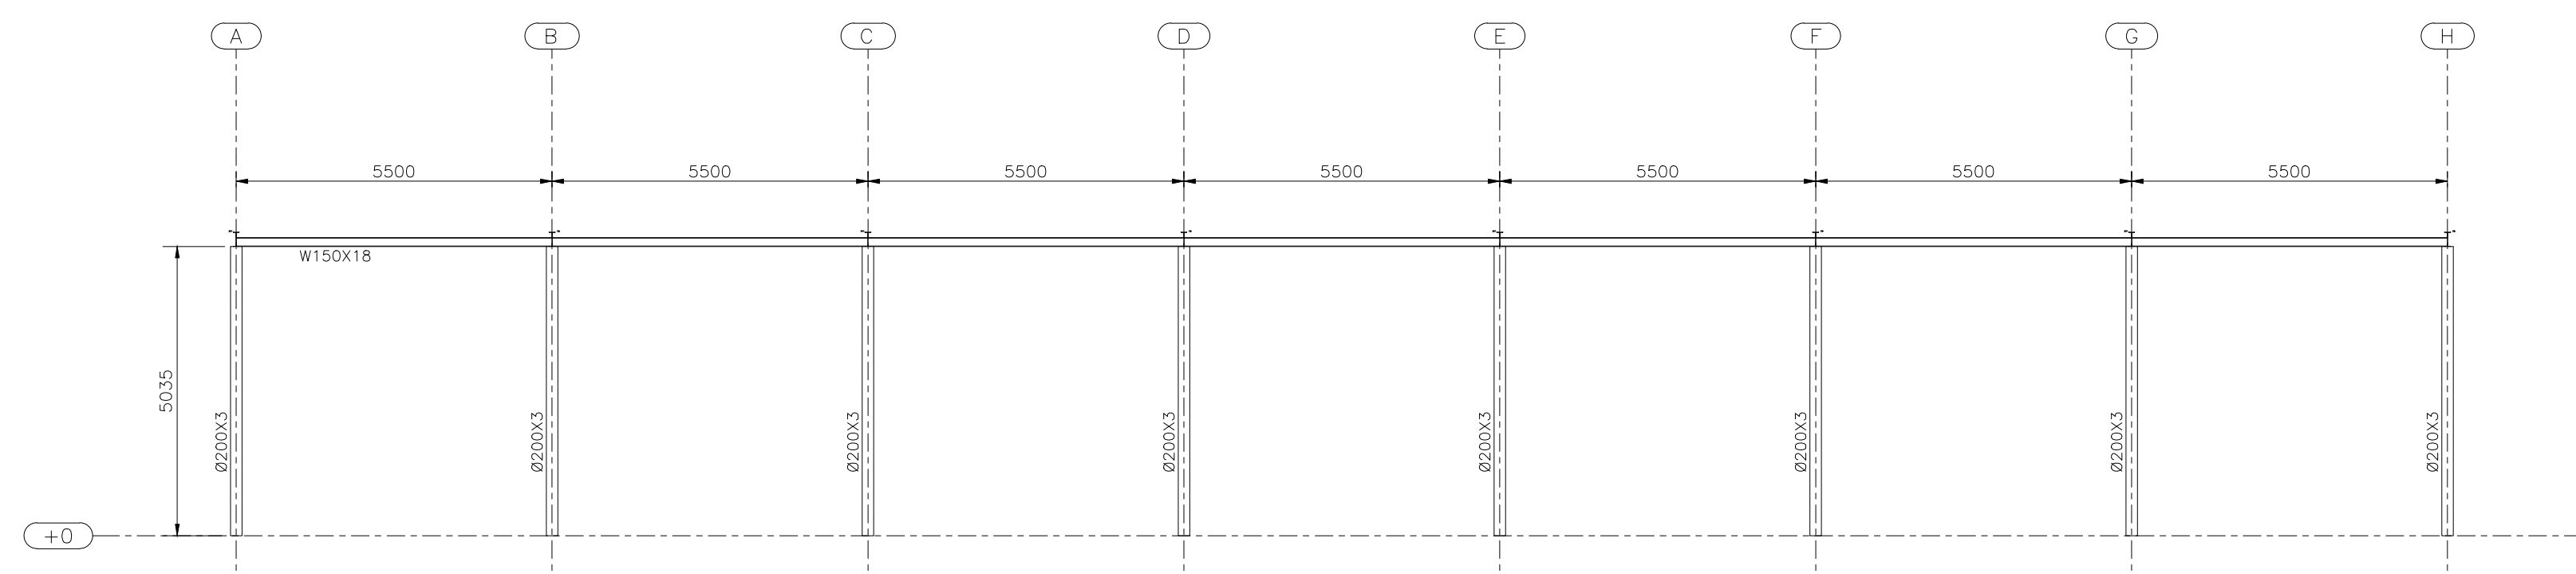

EIXO 3  
ESC.: 1:100

NOTAS GERAIS:

- 1 - MEDIDAS EM MILÍMETROS;
- 2 - VER DETALHES NA PRANCHA PE-03



CASA DE PROJETO

|   |                                               |             |                |
|---|-----------------------------------------------|-------------|----------------|
| PROJETO:                                                                                           | Projeto Executivo                             | DESENHO EM: | Milímetro (mm) |
| TIPO DE CONSTRUÇÃO:                                                                                | ESTRUTURA METÁLICA                            |             |                |
| CLIENTE:                                                                                           | Prefeitura Municipal de Nova Brésia           |             |                |
| RESPONSÁVEL:                                                                                       | Eng. Civil Rafael Ivannoff<br>CREA-RS 134.470 |             |                |
| Rua São Joaquim, 776<br>São Leopoldo - RS<br>Fone: (51) 99582-5364<br>rafael_ivannoff@yahoo.com.br |                                               |             |                |

|                                                                  |                     |                |         |  |
|------------------------------------------------------------------|---------------------|----------------|---------|--|
| ENDEREÇO:<br>Avenida Bento Gonçalves - Centro - Nova Brésia - RS |                     |                | PRANCHA |  |
| ESCALA:<br>INDICADA                                              | DATA:<br>04/08/2025 | REVISÃO:<br>01 | PE-02   |  |
| CONTEÚDO:<br>ELEVACOES                                           |                     | AREA:<br>2     |         |  |